


ΠΙΝΑΚΑΣ ΣΥΣΧΕΤΙΣΗΣ ΤΜΗΜΑΤΟΣ ΜΕΛΕΤΗΣ / ΔΙΟΙΚΗΤΙΚΗΣ ΔΙΑΙΡΕΣΗΣ / ΑΡΙΘΜΟΣ ΠΙΝΑΚΙΔΑΣ					
ΤΜΗΜΑ	ΠΕΡΙΦΕΡΕΙΑΚΗ ΕΝΟΤΗΤΑ	ΔΗΜΟΣ	ΔΗΜΟΤΙΚΗ ΕΝΟΤΗΤΑ	ΤΟΠΙΚΗ ΚΟΙΝΟΤΗΤΑ	ΑΡΙΘΜΟΣ ΠΙΝΑΚΙΔΑΣ
Α	ΡΕΘΥΜΝΟΥ (41)	ΑΜΑΡΙΟΥ	ΚΟΥΡΗΤΩΝ	004 - ΑΓΙΑ ΠΑΡΑΣΚΕΥΗ 007 - ΑΓΙΟΣ ΙΩΑΝΝΗΣ	5 - 19 - 20 - 22 - 23 24 - 25 - 27 - 28 - 29
			ΣΥΒΡΙΤΟΥ	017 - ΑΜΑΡΙΟ 020 - ΑΝΩ ΜΕΡΟΣ 085 - ΜΕΡΙΝΑΣ	
Β	ΡΕΘΥΜΝΟΥ (41)	ΑΜΑΡΙΟΥ	ΚΟΥΡΗΤΩΝ	034 - ΒΙΖΑΡΙΟ	10 - 11 - 14 - 15 16 - 17 - 18 - 21
Γ	ΡΕΘΥΜΝΟΥ (41)	ΑΜΑΡΙΟΥ	ΚΟΥΡΗΤΩΝ	075 - ΛΑΜΠΙΩΤΕΣ	8 - 9 - 10 - 13 - 14
Δ	ΡΕΘΥΜΝΟΥ (41)	ΑΜΑΡΙΟΥ	ΚΟΥΡΗΤΩΝ	024 - ΑΠΟΔΟΥΛΟΥ 106 - ΠΛΑΤΑΝΙΑ 124 - ΦΟΥΡΦΟΥΡΑΣ	1 - 2 - 3 - 4 - 6 - 7 - 8 9 - 11 - 12 - 18 - 29 30 - 31 - 33 - 35 - 36 37 - 40 - 41
			ΣΥΒΡΙΤΟΥ	025 - ΑΠΟΣΤΟΛΟΙ 036 - ΒΙΣΤΑΓΗ 057 - ΚΑΛΟΓΕΡΟΣ 088 - ΜΟΝΑΣΤΗΡΑΚΙ	
Ε1	ΡΕΘΥΜΝΟΥ (41)	ΑΜΑΡΙΟΥ	ΚΟΥΡΗΤΩΝ	104 - ΠΕΤΡΟΧΩΡΙ (ΝΟΤΙΟ ΤΜΗΜΑ)	16 - 19 - 20 - 21 - 22
Ε2	ΡΕΘΥΜΝΟΥ (41)	ΑΜΑΡΙΟΥ	ΚΟΥΡΗΤΩΝ	104 - ΠΕΤΡΟΧΩΡΙ (ΒΟΡΕΙΟ ΤΜΗΜΑ)	13 - 14 - 16
ΣΤ	ΡΕΘΥΜΝΟΥ (41)	ΑΓ. ΒΑΣΙΛΕΙΟΥ	ΛΑΜΠΗΣ	003 - ΑΓΙΑ ΓΑΛΛΗΝΗ 083 - ΜΕΛΑΜΠΙΩΝ 096 - ΟΡΝΕΣ	26 - 27 - 28 - 32 - 34 36 - 38 - 39
Ζ	ΗΡΑΚΛΕΙΟΥ (17)	ΦΑΙΣΤΟΥ	ΤΥΜΠΑΚΙΟΥ	089 - ΚΑΗΜΑ	41 - 42 - 43

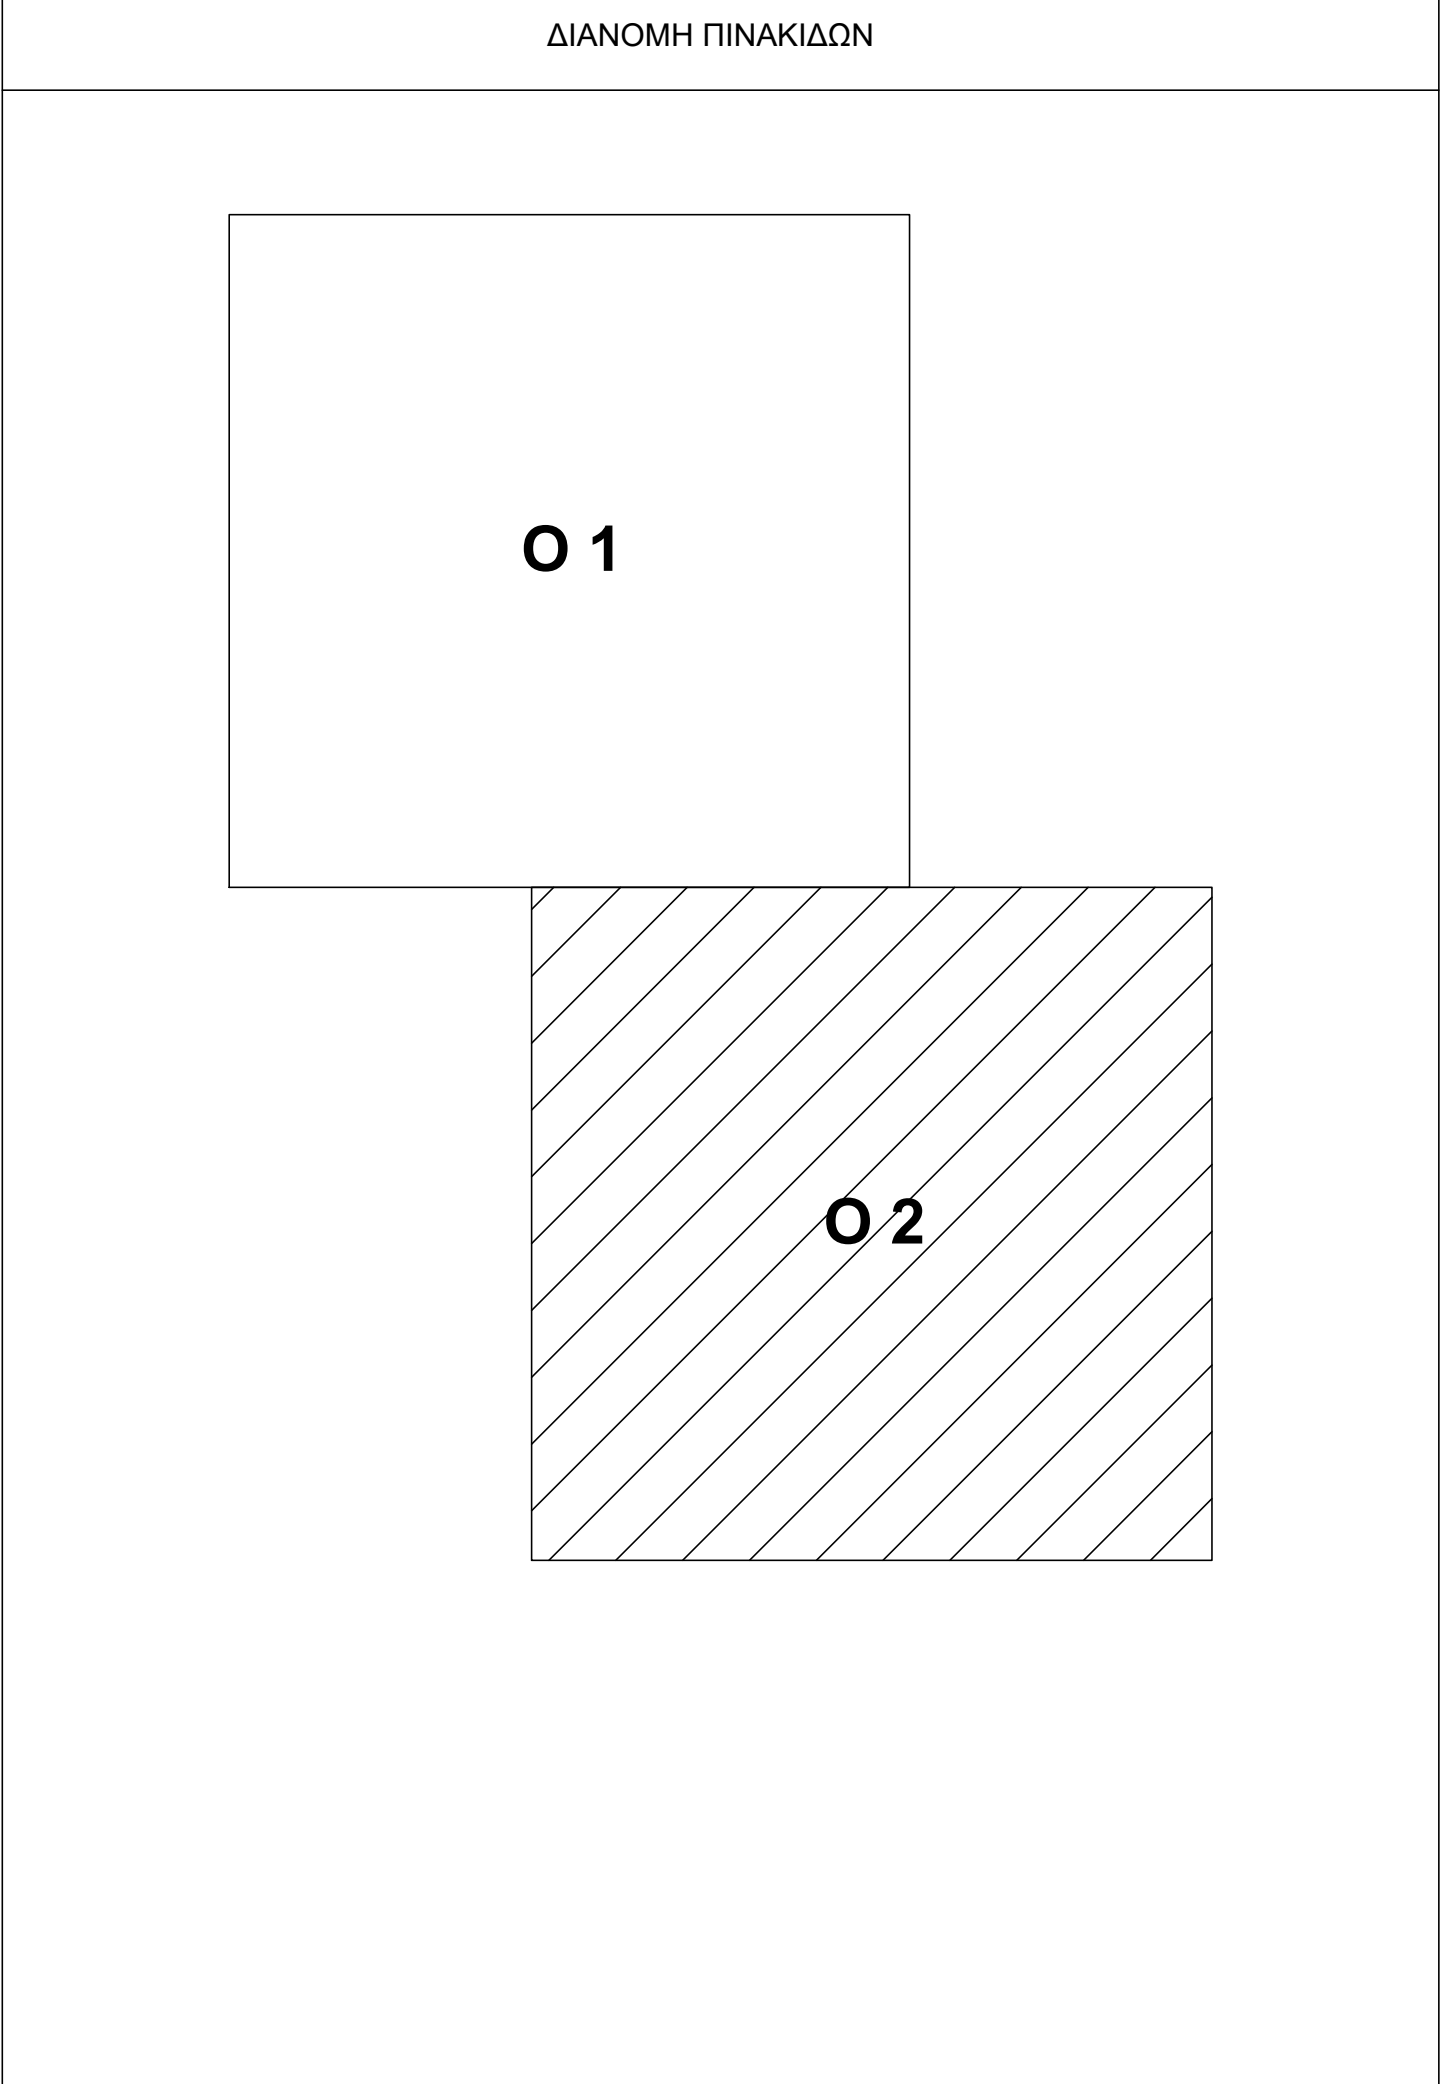

ΕΛΛΗΝΙΚΗ ΔΗΜΟΚΡΑΤΙΑ  
ΥΠΟΥΡΓΕΙΟ ΥΠΟΔΟΜΩΝ ΚΑΙ ΜΕΤΑΦΟΡΩΝ  
ΓΕΝΙΚΗ ΓΡΑΜΜΑΤΕΙΑ ΥΠΟΔΟΜΩΝ  
ΓΕΝΙΚΗ ΔΙΕΥΘΥΝΣΗ Υ.Α.Ι.Κ.Υ.  
ΔΙΕΥΘΥΝΣΗ ΑΝΤΙΠΛΗΜΥΡΙΚΩΝ  
ΚΑΙ ΕΓΓΕΙΟΒΕΛΤΙΩΤΙΚΩΝ ΕΡΓΩΝ (Δ19)

ΤΕΧΝΙΚΟΣ ΣΥΜΒΟΥΛΟΣ ΓΙΑ ΤΗΝ ΥΠΟΒΟΗΘΗ ΤΗΣ ΔΙΕΥΘΥΝΣΗΣ ΑΝΤΙΠΛΗΜΥΡΙΚΩΝ ΚΑΙ ΕΓΓΕΙΟΒΕΛΤΙΩΤΙΚΩΝ ΕΡΓΩΝ ΣΤΙΣ ΔΙΑΔΙΚΑΣΙΕΣ ΟΡΙΜΑΝΣΗΣ ΓΙΑ ΤΗ ΔΗΜΟΠΡΑΤΗΣΗ ΤΟΥ ΕΡΓΟΥ ΜΕ ΤΙΤΛΟ :  
"ΕΡΓΑ ΦΡΑΓΜΑΤΟΣ ΠΛΑΤΥ ΝΟΜΟΥ ΡΕΘΥΜΝΟΥ ΜΕ ΑΓΩΓΟ ΜΕΤΑΦΟΡΑΣ ΠΡΟΣ ΜΕΣΣΑΡΑ ΝΟΜΟΥ  
ΗΡΑΚΛΕΙΟΥ ΚΑΙ ΑΡΔΕΥΤΙΚΑ ΔΙΚΤΥΑ ΝΟΜΟΥ ΡΕΘΥΜΝΟΥ"

ΣΥΝΤΑΞΗ ΚΤΗΜΑΤΟΛΟΓΙΚΩΝ ΔΙΑΓΡΑΜΜΑΤΩΝ ΤΟΥ ΕΡΓΟΥ :  
"ΕΡΓΑ ΦΡΑΓΜΑΤΟΣ ΠΛΑΤΥ ΝΟΜΟΥ ΡΕΘΥΜΝΟΥ ΜΕ ΑΓΩΓΟ ΜΕΤΑΦΟΡΑΣ ΠΡΟΣ  
ΜΕΣΣΑΡΑ ΝΟΜΟΥ ΗΡΑΚΛΕΙΟΥ ΚΑΙ ΑΡΔΕΥΤΙΚΑ ΔΙΚΤΥΑ ΝΟΜΟΥ ΡΕΘΥΜΝΟΥ"  
ΣΤΗΝ Τ.Κ. ΑΓ. ΠΑΡΑΣΚΕΥΗΣ, ΣΤΗΝ Τ.Κ. ΑΓ. ΙΩΑΝΝΗ, ΤΗΣ Δ.Ε. ΚΟΥΡΗΤΩΝ,  
ΣΤΗΝ Τ.Κ. ΑΜΑΡΙΟΥ, ΣΤΗΝ Τ.Κ. ΑΝΩ ΜΕΡΟΥΣ, ΣΤΗΝ Τ.Κ. ΜΕΡΙΝΑ, ΤΗΣ Δ.Ε. ΣΥΒΡΙΤΟΥ,  
ΤΟΥ ΔΗΜΟΥ ΑΜΑΡΙΟΥ, ΤΗΣ Π.Ε. ΡΕΘΥΜΝΟΥ  
(ΤΜΗΜΑ Α')

ΣΤΑΔΙΟ ΚΤΗΜΑΤΟΛΟΓΙΟΥ: ΑΡΧΙΚΟ

ΑΡΙΘΜ. ΣΧΕΔΙΟΥ  
**02**

ΗΜΕΡΟΜΗΝΙΑ :  
ΟΚΤΩΒΡΙΟΣ 2022

κλίμακα: 1:10.000

ΥΠΗΛΙΚΗ ΣΥΜΒΟΥΛΟΣ ΜΗΧΑΝΙΚΟΣ ΑΝΘΡΩΠΙΝΟΣ ΤΕΧΝΙΚΗ ΕΤΑΙΡΙΑ ΜΕΛΕΤΩΝ  
Α.Ε. "ΗΛΙΑΔΑ ΣΥΜΒΟΥΛΟΙ ΜΗΧΑΝΙΚΩΝ Α.Ε."  
ΛΙΑΡΟΣ ΕΣΤΗΡΙΟΣ - Πύργος και Διοίκηση Σύμβασης της Εταιρείας

ΣΦΡΑΓΙΔΑ & ΥΠΟΓΡΑΦΗ ΜΕΛΕΤΗΤΗ :

ΣΥΝΤΑΣΑΝΤΕΣ : ΣΜΥΡΛΟΓΛΟΥ ΠΟΡΓΟΣ Τσπ. Μηχανικός  
ΚΑΝΤΟΥΝΗΣ ΚΑΡΟΛΟΣ Τσπ. Μηχανικός Τ.Ε.

ΓΙΑ ΤΗΝ ΥΠΗΡΕΣΙΑ	ΟΝΟΜΑΤΕΠΩΝΥΜΟ	ΗΜΕΡΑ	ΥΠΟΓΡΑΦΗ
ΔΙΣΗ ΑΠΑΛΕΥΣΗ & ΤΟΠΟΓΡΑΦΗΣΗ & ΓΕΩΓΡΑΦΟΡΙΚΗΣ Δ25	Η ΕΛΕΓΞΑΣ ΜΗΧΑΝΙΚΟΣ	Ε. ΤΣΙΜΜΑΝΤΟΥ	
	Η ΠΡΟΚΤ. ΜΕΛΕΤΩΝ	ΑΙΚ. ΡΟΜΑΙΔΟΥ	
	Η ΔΙΕΥΘΥΝΤΡΙΑ	Ε. ΔΗΜΟΠΟΥΛΟΥ	
	ΕΓΚΡΙΤΙΚΗ ΑΠΟΦΑΣΗ (ΣΕ ΠΡΟΣ ΤΟ ΝΟΜΟΤΥΠΟ) :		
ΔΙΕΥΘΥΝΣΗ ΑΝΤΙΠΛΗΜΥΡΙΚΩΝ & ΕΓΓΕΙΟΒΕΛΤΙΩΤΙΚΩΝ ΕΡΓΩΝ Δ19	Η ΕΠΙΒΕΛΟΥΣΑ	Μ. ΝΤΖΟΛΟΥ	
	Η ΠΡΟΣΤΑΜΕΝΗ (Α.Α.)	Σ. ΔΕΒΕΝΕ	
	Η ΔΙΕΥΘΥΝΤΡΙΑ	Γ. ΚΑΤΕΡΑΝΤΑ	

ΕΓΚΡΙΤΙΚΗ ΑΠΟΦΑΣΗ : 369378 / Φ. Πλάτ / 23-11-2022